


Aufgrund des § 10 des Baugesetzbuchs (BauGB) in der Fassung der Bekanntmachung vom 3. November 2017 (BGBl. I S. 3634), zuletzt geändert durch Artikel 1 des Gesetzes vom 27. Oktober 2025 (BGBl. 2025 I Nr. 257) Verbindung mit § 86 der Landesbauordnung Mecklenburg-Vorpommern (LBauO M-V) i. d. F. der Bekanntmachung vom 15. Oktober 2015 (GVBl. M-V 2015 S. 344), mehrfach geändert sowie §§ 65a bis 65d und Anlage neu eingefügt durch Artikel 2 des Gesetzes vom 18. März 2025 (GVBl. M-V S. 130), wird nach Beschlussfassung durch die Gemeindevertretung vom folgende Satzung über den Bebauungsplan Nr. 7/2022 "Solarfeld am Hammergraben" der Gemeinde Ahlbeck, bestehend aus der Planzeichnung (TEIL A) und dem Text (TEIL B), erlassen:

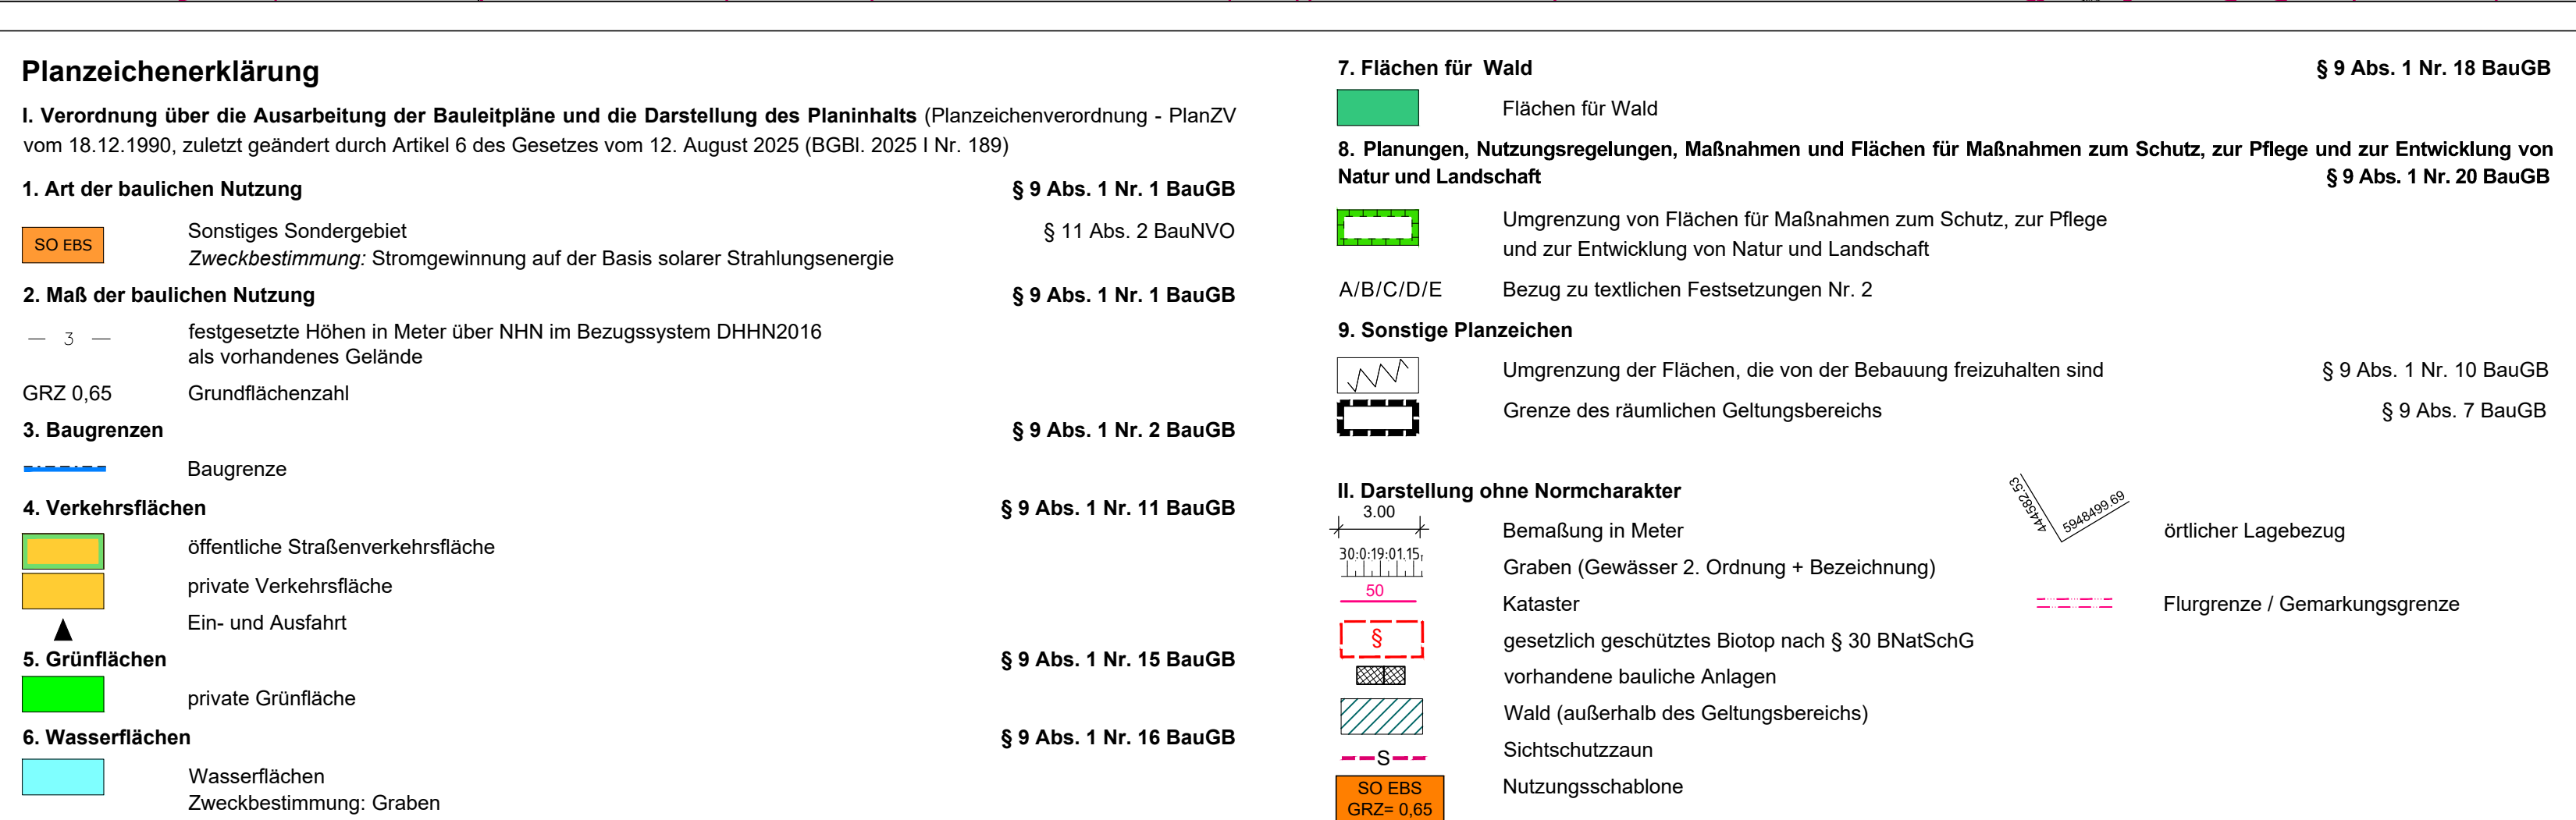

Lagebezugssystem: LTR09.0 NW-55N, Nollenbezugssystem: D111N2010.

2. Entwurf	Stand November 2020	info@mikavi-planung.de
------------	---------------------	------------------------

