

Satzung der Gemeinde Luckow


über die

1. Änderung der Klarstellung und Ergänzung des im Zusammenhang bebauten Ortsteil Luckow nach § 34 „Abs. 4 Satz 1 Nr. 1 und 3 BauGB

M 1 : 1.000

Zeichenerklärung der Änderung

 Baugrenze

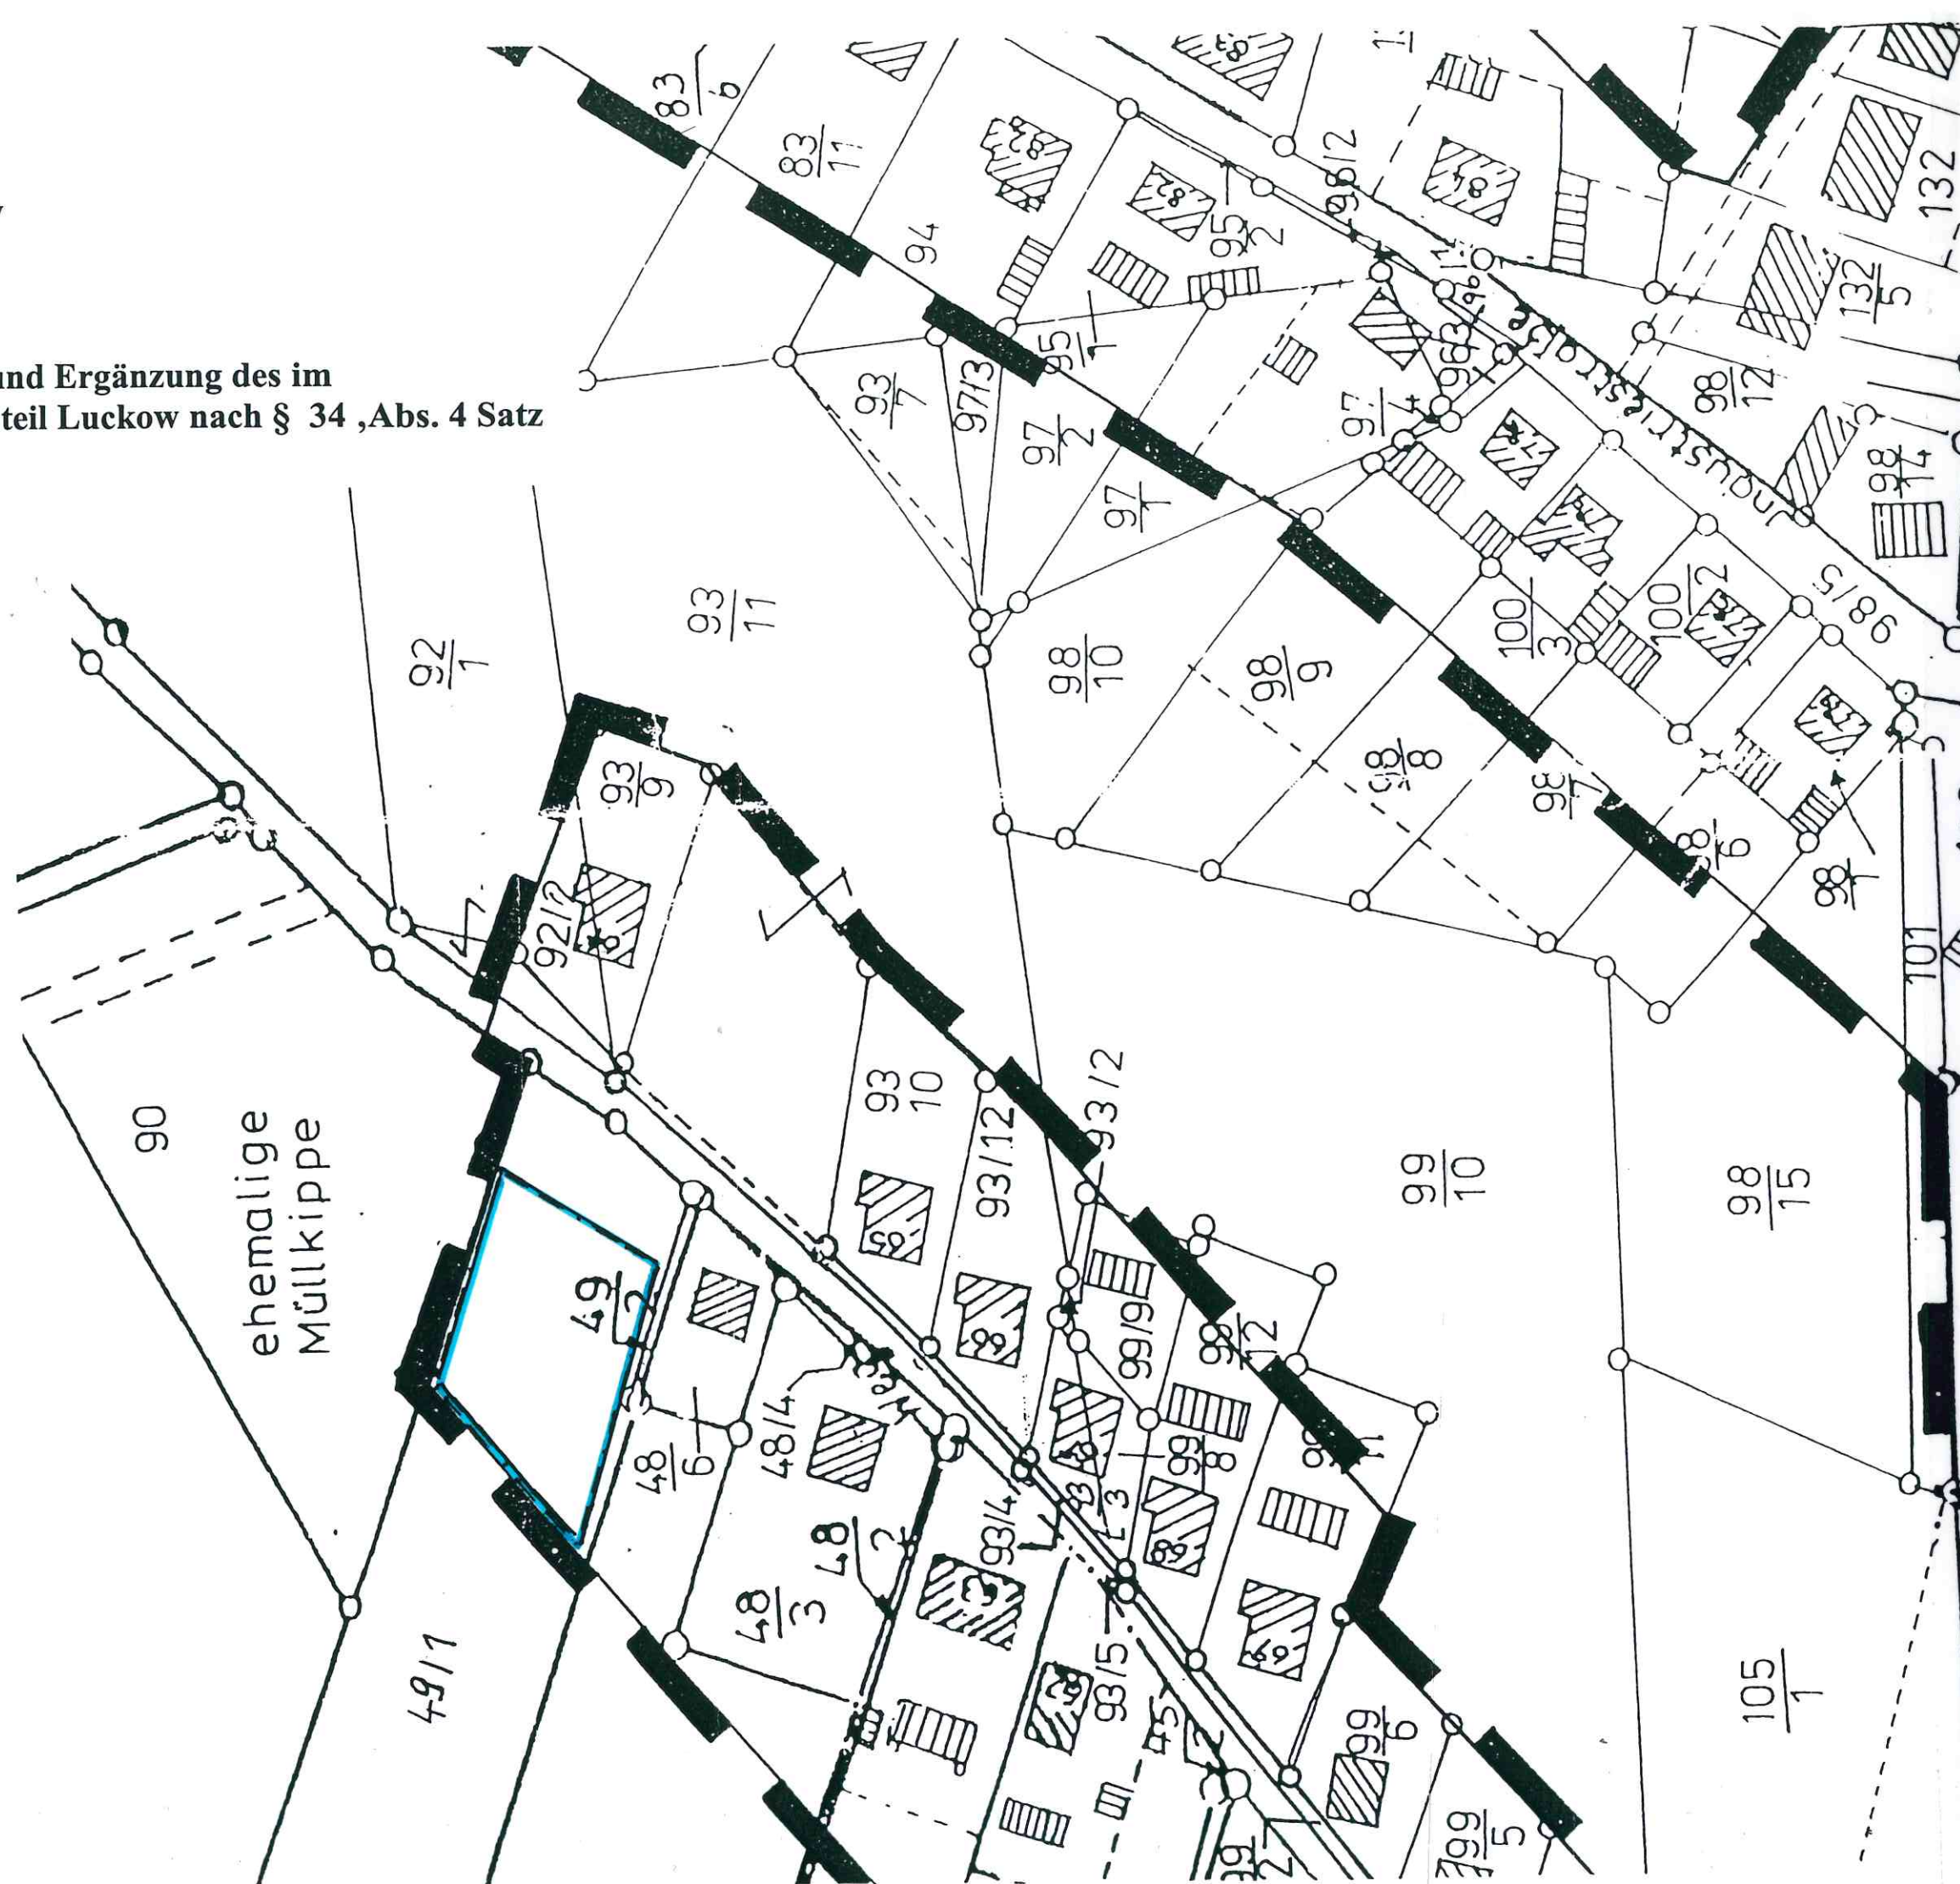

VERFAHRENSVERMERKE

1. Die Gemeindevertretung hat am 12.09.2007 den Entwurf der Änderung der Satzung mit Begründung beschlossen und zur Auslegung bestimmt.

Luckow, 17.09.2007

(Ort, Datum Siegelabdruck)



Scharat
(Unterschrift)
Die Bürgermeisterin

2. Die berührten Behörden und sonstigen Träger öffentlicher Belange sind mit Schreiben vom 20.09.2007 zur Abgabe einer Stellungnahme aufgefordert worden.

Luckow, 24.09.2007

(Ort, Datum Siegelabdruck)



hardt
(Unterschrift)
Die Bürgermeisterin

3. Die berührte Öffentlichkeit ist mit Schreiben vom 20.09.2007 zur Abgabe einer Stellungnahme aufgefordert worden.

Luckow, 24.09.2007

(Ort, Datum Siegelabdruck)



Scharat
(Unterschrift)
Die Bürgermeisterin

4. Die Gemeindevertretung hat die Stellungnahmen in ihrer Sitzung am 06.12.2007 geprüft. Das Ergebnis ist mitgeteilt worden.

Luckow, 13.12.2007

(Ort, Datum Siegelabdruck)



Scharat
(Unterschrift)
Die Bürgermeisterin

5. Der Satzungsbeschluss über die 1. Änderung der Klarstellungs- und Ergänzungssatzung wurde in der Gemeindevertretersitzung am 06.12.2007 gefasst. Die Begründung wurde gebilligt.

Luckow, 13.12.2007

(Ort, Datum Siegelabdruck)



Scharat
(Unterschrift)
Die Bürgermeisterin

6. Die 1. Änderung der Klarstellungs- und Ergänzungssatzung Luckow wird hiermit ausgefertigt.

Luckow, 12.02.2008

(Ort, Datum Siegelabdruck)



hardt
(Unterschrift)
Die Bürgermeisterin

7. Der Satzungsbeschluss sowie die Stelle bei der die Satzung auf Dauer während der Dienststunden von jedermann eingesehen werden kann und über den Inhalt Auskunft zu erhalten ist, sind im Amtlichen Mitteilungsblatt des Amtes Am Stettiner Haff Nummer 813 am 18.03.2008 bekannt gemacht worden. In der Bekanntmachung ist auf die Geltendmachung der Verletzung von Verfahrens- und Rechtsvorschriften und von Mängeln der Abwägung sowie auf die Rechtsgrundlage (§ 215 BauGB) hingewiesen worden.

Die Satzung ist am 19.03.2008 in Kraft getreten.

Luckow, 20.03.2008

(Ort, Datum Siegelabdruck)



Scharat
(Unterschrift)
Die Bürgermeisterin